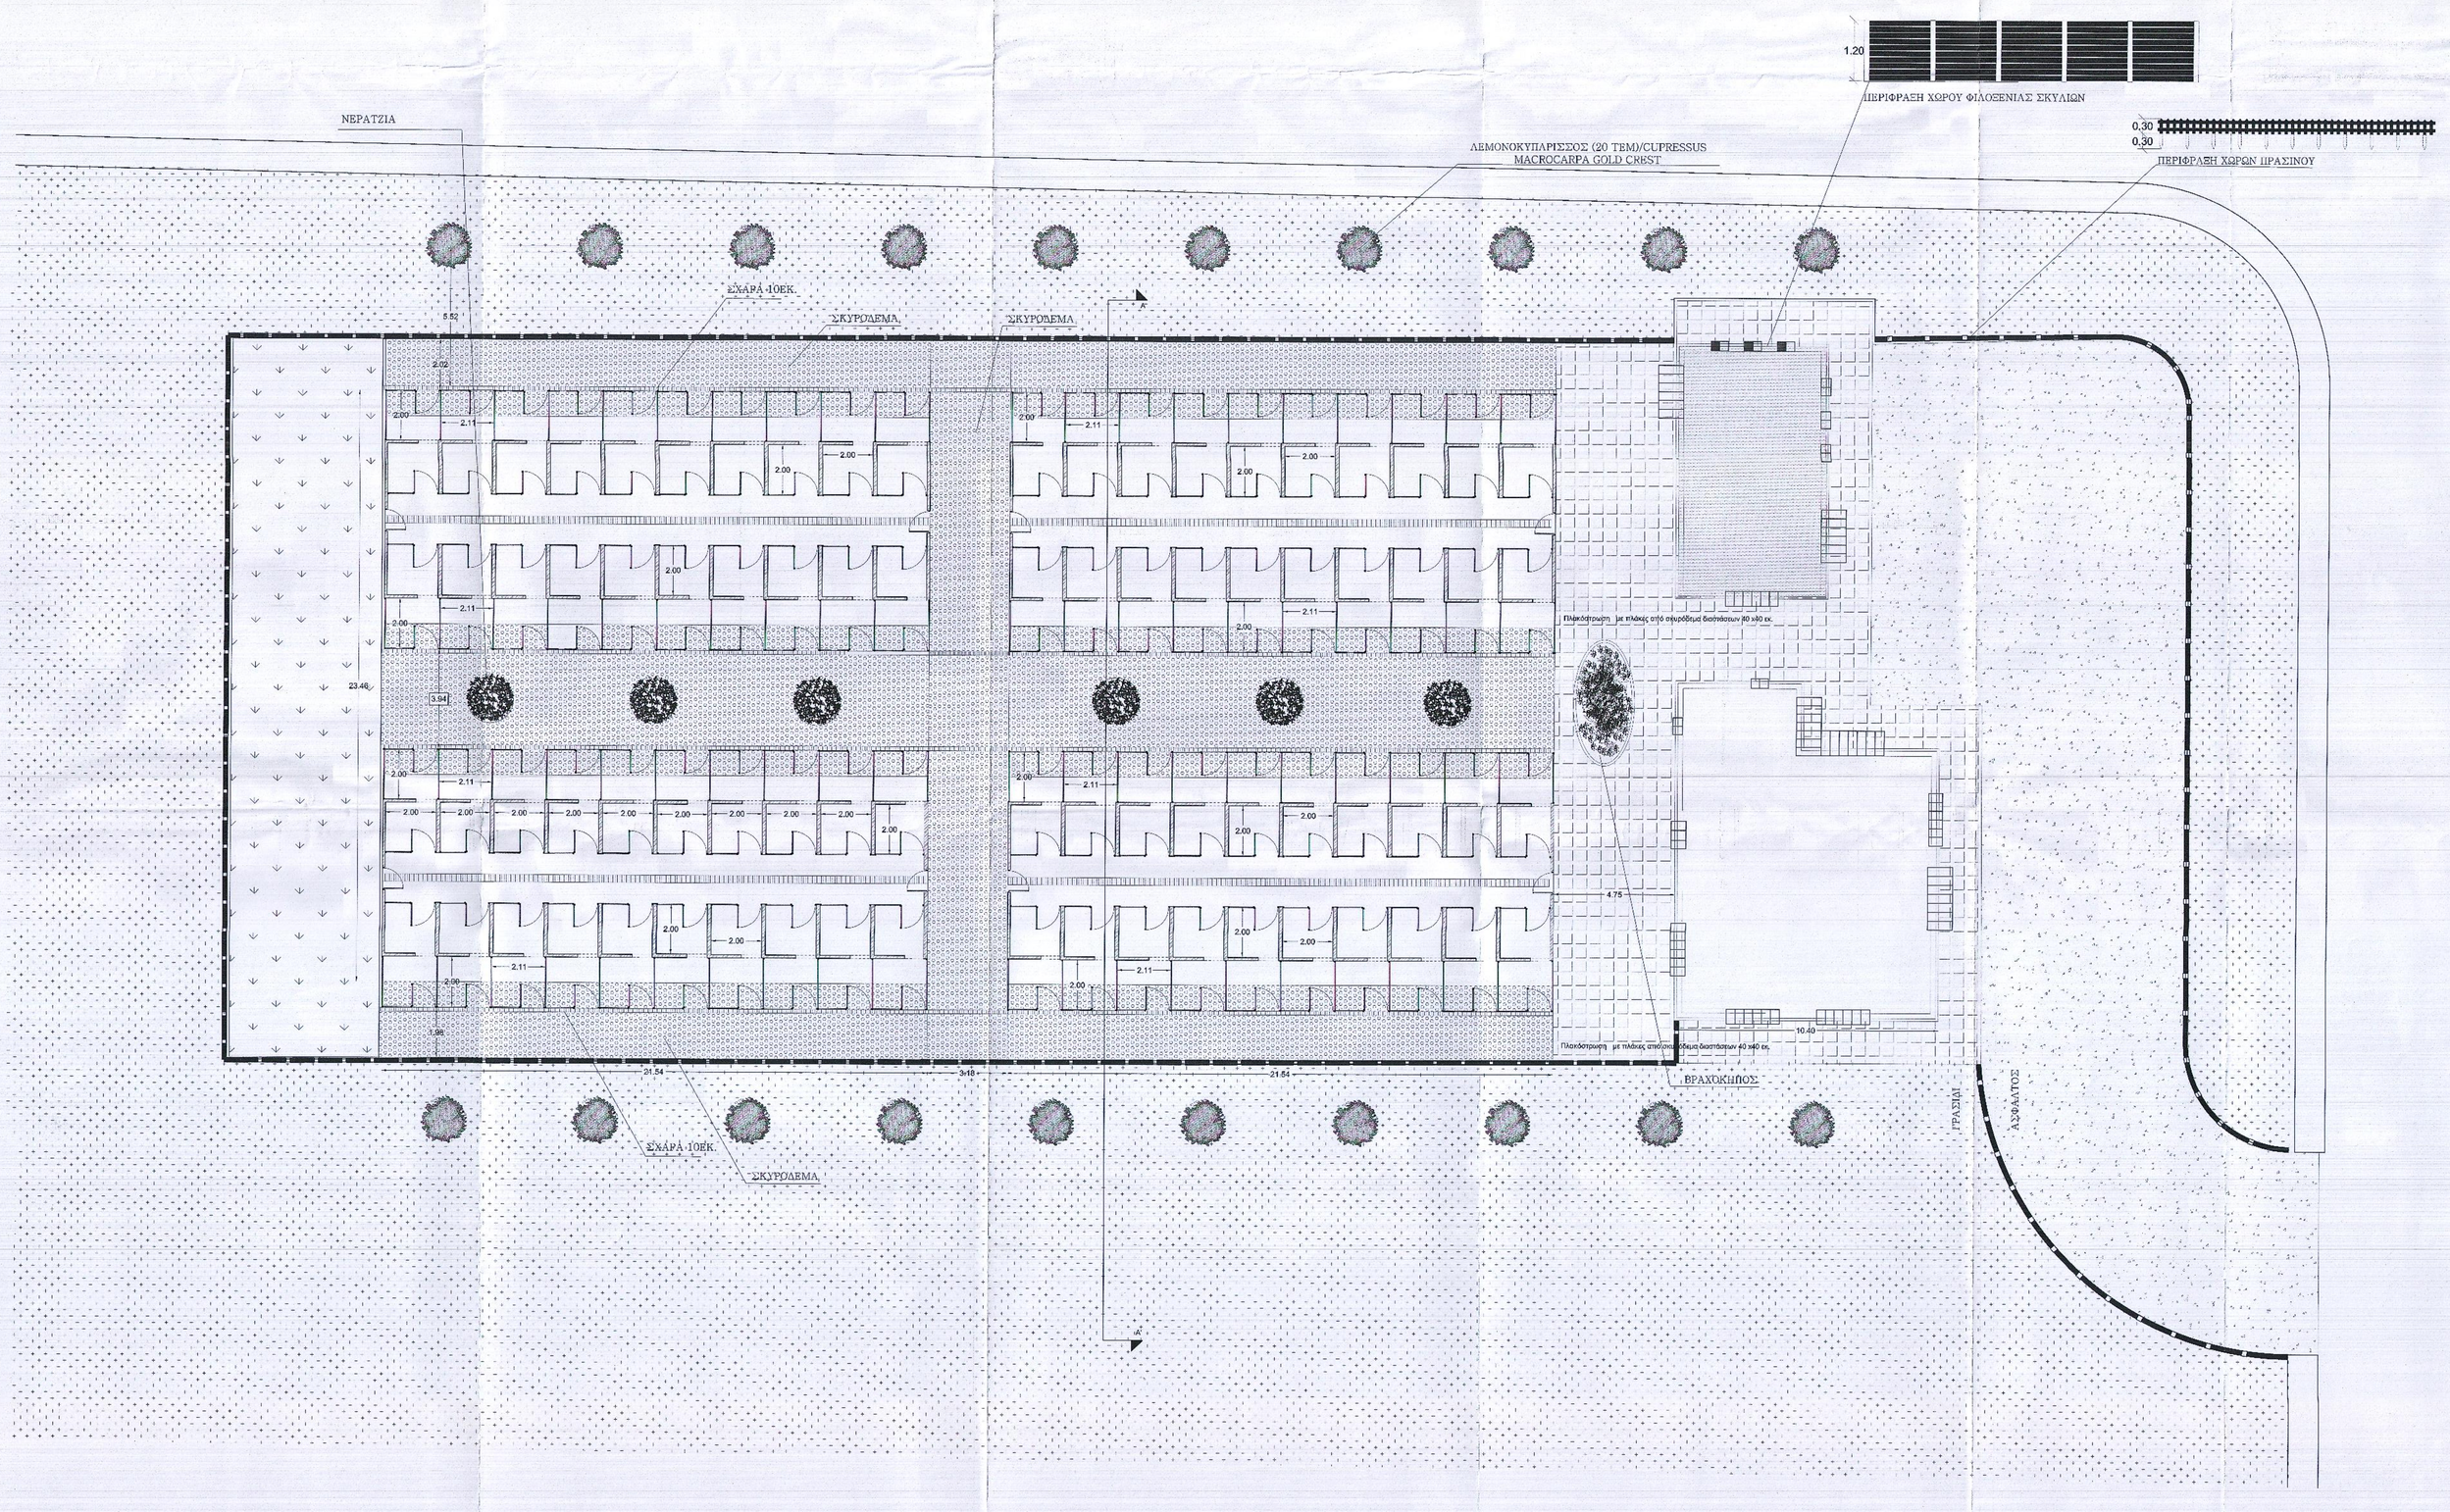

ΕΛΛΗΝΙΚΗ ΔΗΜΟΚΡΑΤΙΑ
ΠΕΡΙΦΕΡΕΙΑ ΚΕΝΤΡΙΚΗΣ ΜΑΚΕΔΟΝΙΑΣ
ΝΟΜΟΣ ΠΙΕΡΙΑΣ
ΔΗΜΟΣ ΚΑΤΕΡΙΝΗΣ
ΤΕΧΝΙΚΗ ΥΠΗΡΕΣΙΑ

ΕΡΓΑΣΙΕΣ ΕΠΙΣΚΕΥΗΣ ΚΑΙ ΣΥΝΤΗΡΗΣΗΣ ΥΦΙΣΤΑΜΕΝΟΥ ΚΑΤΑΦΥΓΙΟΥ ΑΔΕΣΠΟΤΩΝ ΖΩΩΝ ΔΗΜΟΥ ΚΑΤΕΡΙΝΗΣ

ΑΡΙΘΜΟΣ ΜΕΛΕΤΗΣ:

ΚΛΙΜΑΚΑ ΣΧΕΔΙΟΥ: 1 : 100

ΘΕΜΑ ΣΧΕΔΙΟΥ:

ΚΑΤΟΨΗ ΚΥΝΟΚΟΜΕΙΟ

Ο ΜΕΛΕΤΗΤΗΣ :	ΘΕΩΡΗΘΗΚΕ:
ΦΩΤΙΟΥ ΟΘΜΑΣ ΠΟΛΙΤΙΚΟΣ ΜΗΧΑΝΙΚΟΣ	ΠΑΛΛΙΟΣΕΛΙΤΗΣ ΓΕΩΡΓΙΟΣ ΑΓΡΟΝΟΜΟΣ ΤΟΠΟΓΡΑΦΟΣ ΜΗΧΑΝΙΚΟΣ

ΜΑΡΤΙΟΣ 2021